
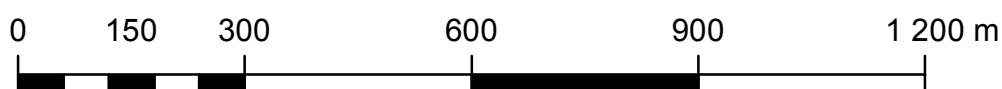







schéma zobrazující řešené území odůvodnění změny č. 1 územního plánu obce Frahelž

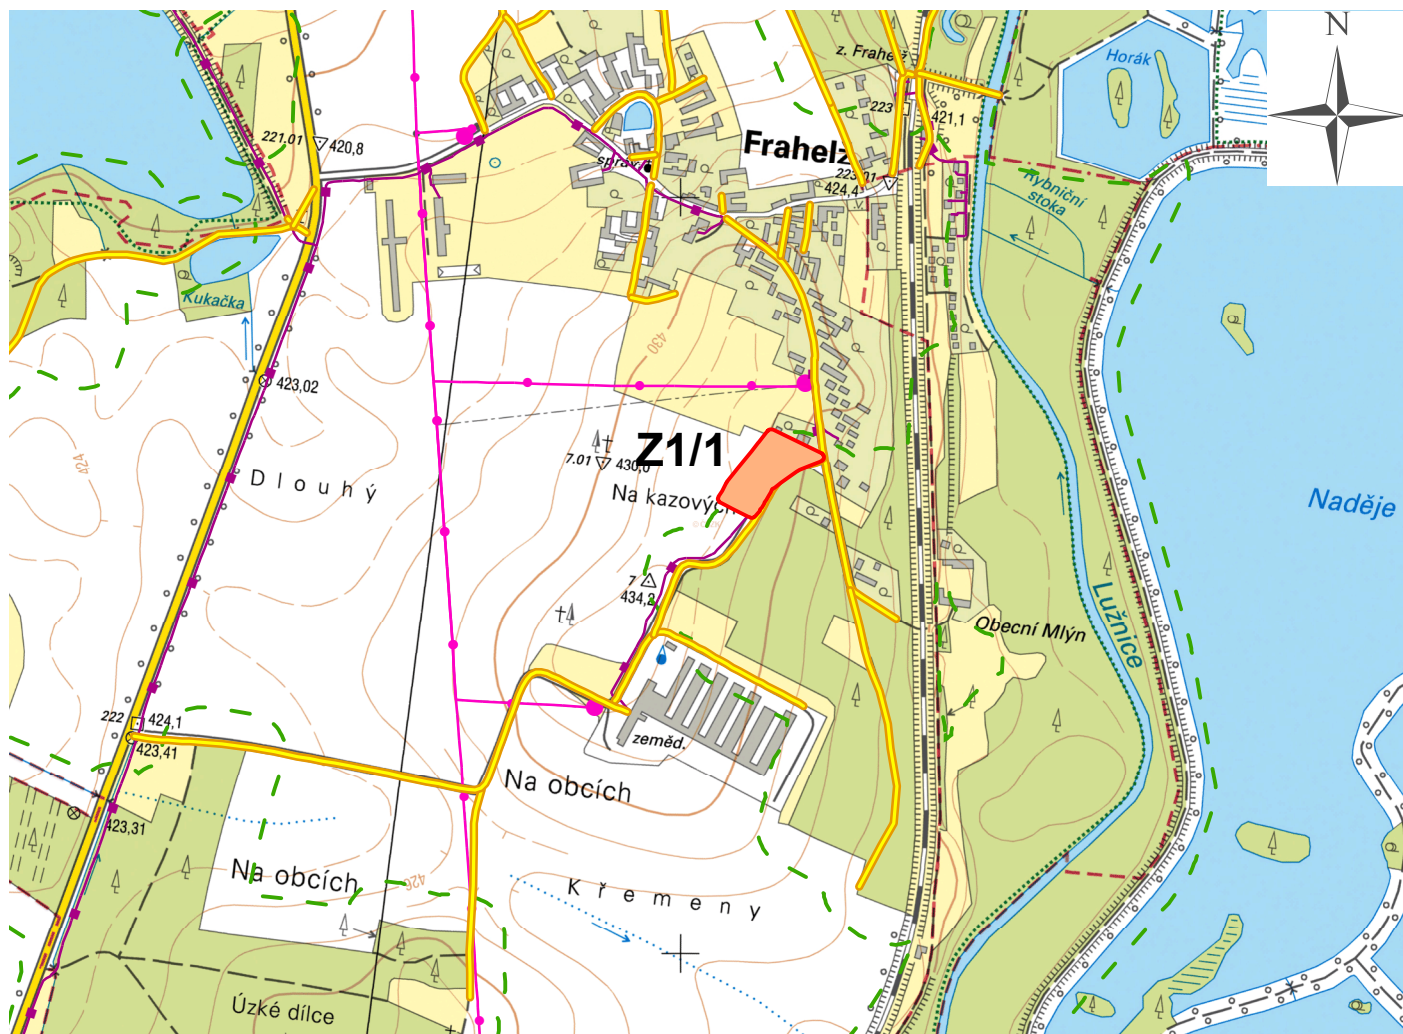

měřítko 1:10 000

Legenda

-  řešené území změny
-  ostatní komunikace
-  komunikační vedení
-  elektrické vedení
-  elektrická stanice