



výkres předpokládaných záborů půdního fondu odůvodnění změny č. 1 územního plánu obce Frahelž

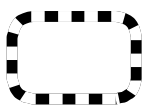

řešené území změny

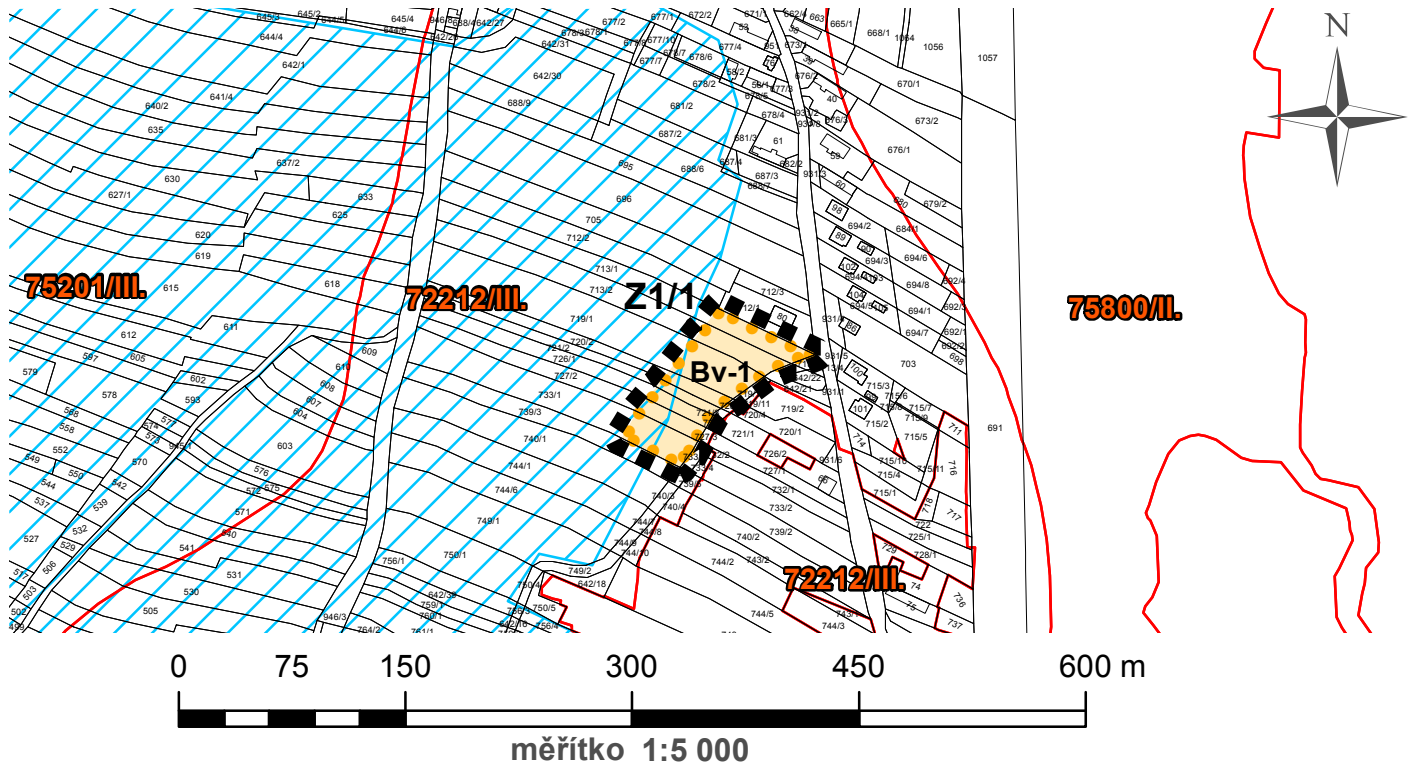

Bv-1

plochy změn



investice do půdy za účelem zlepšení půdní úrodnosti - odvodnění



bonitovaná půdně ekologická jednotka

72212/III.

bonitovaná půdně ekologická jednotka/třída ochrany



zemědělská půda s třídou ochrany III.