



koordináční výkres

odůvodnění změny č. 1 územního plánu obce Frahelž

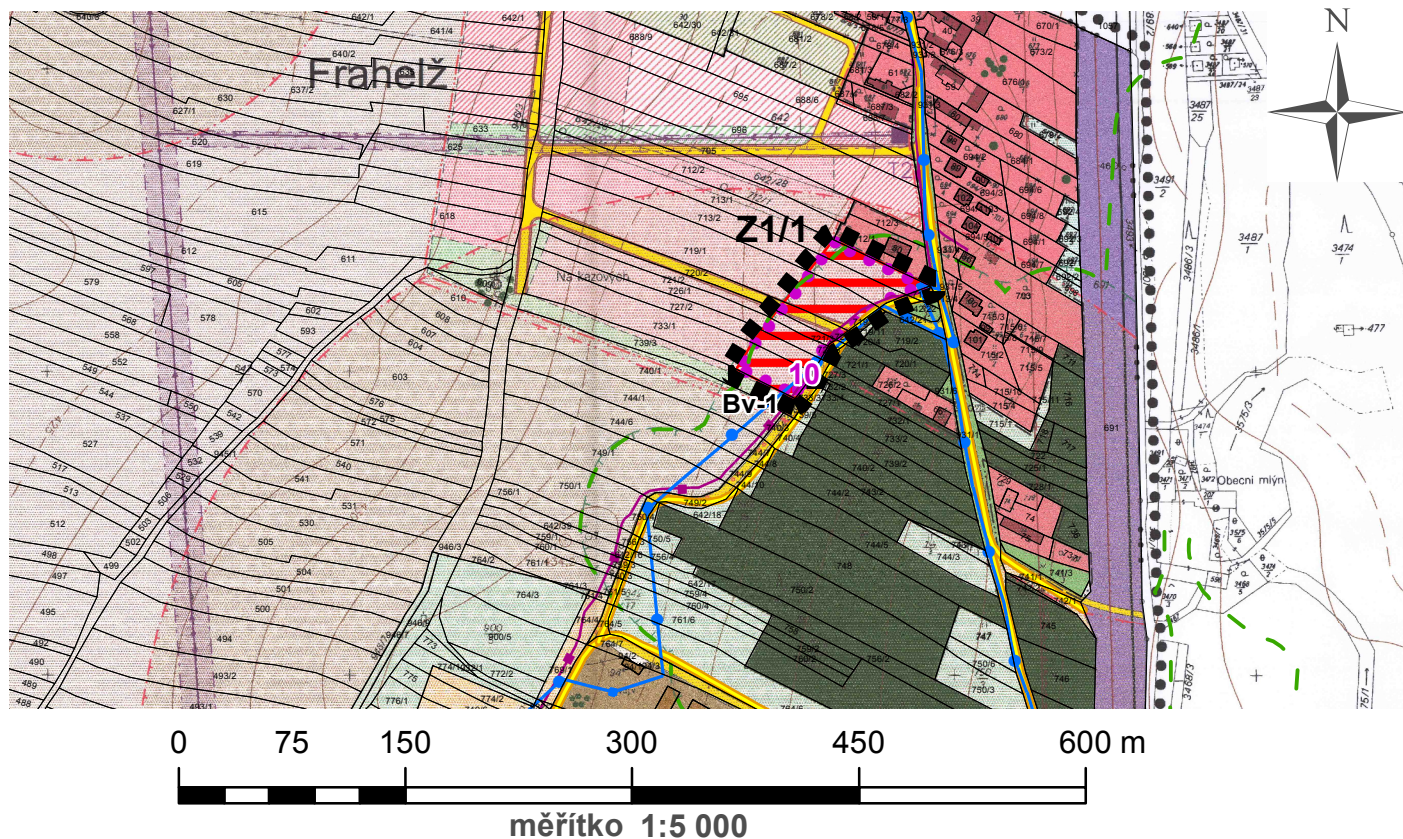

Legenda

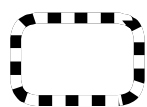

řešené území změny



zastavitelná plocha

plochy
stabilizované

plochy
změn




bydlení venkovské

limity a další limitující skutečnosti

 vodovod včetně ochranného pásma

 ostatní komunikace

 komunikační vedení

 vzdálenost 50 m od okraje lesa