
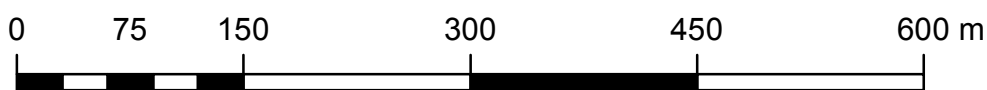


# koordináční výkres

## odůvodnění změny č. 1 územního plánu obce Frahelž

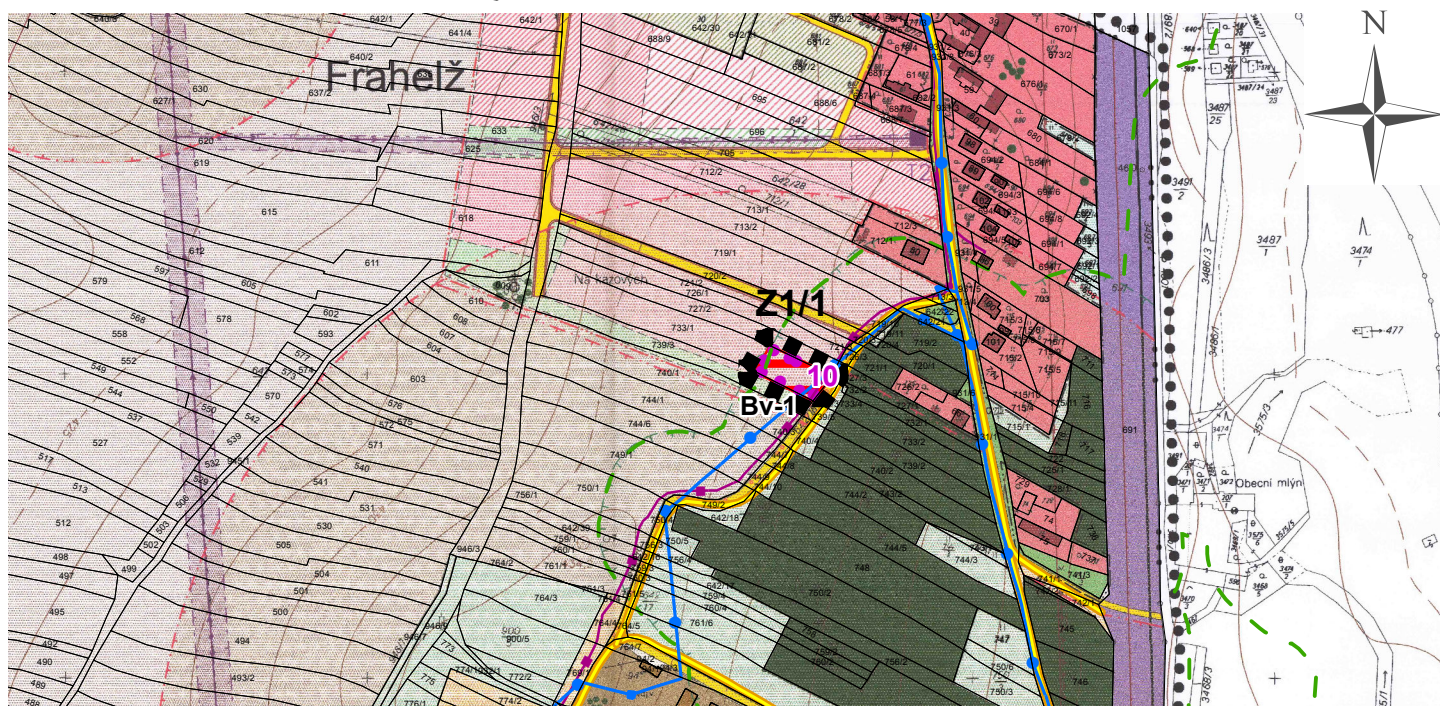

měřítko 1:5 000

### Legenda



řešené území změny



zastavitelná plocha

plochy stabilizované

plochy změn I. etapa




bydlení venkovské

### limity a další limitující skutečnosti

 vodovod včetně ochranného pásma

 ostatní komunikace

 komunikační vedení

 vzdálenost 50 m od okraje lesa