


Uzavírka sil. III/1554 v obci Frahelž u č.p. 21

SITUACE DIO - SCHÉMA

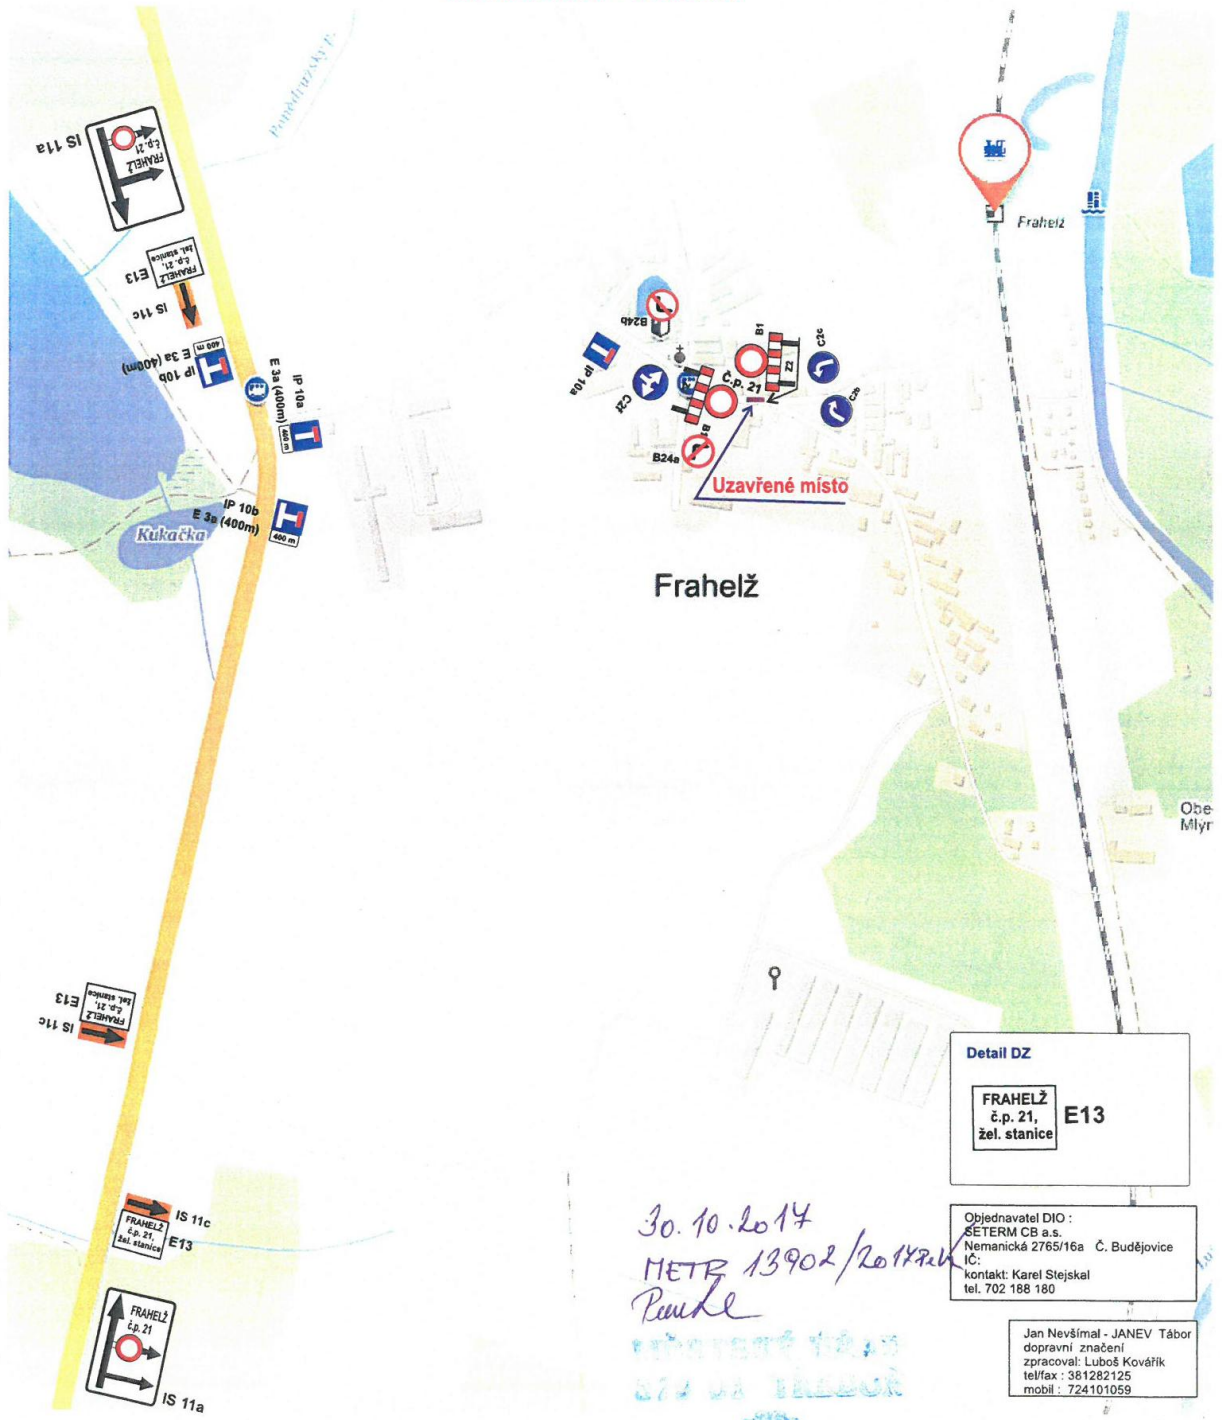

Akce: Uzavírka silnice III/1554 v obci Frahelž u č.p. 21 z důvodu realizace překopu pro kabel NN.

Seuklasime.

KRPC-136801-1/ČJ-2014-020306 14-09-2017

